



Plan zagospodarowania
skwerów przy Placu
Niepodległości
i przy ul. Sukienników



Lokalizacja Skwerów



Aktualny widok




Plac Niepodległości



Skwer przy ul. Sukienników


Inwentaryzacja drzew i krzewów przy Placu Niepodległości

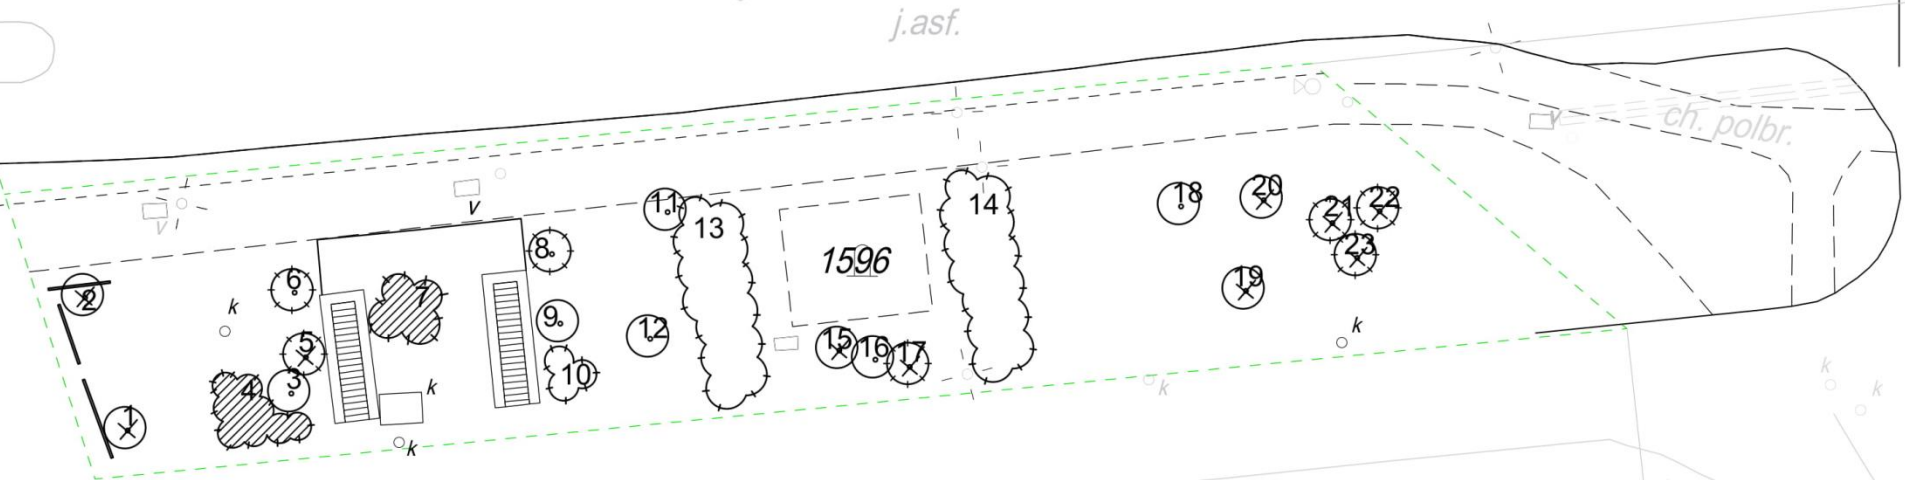

LEGENDA:

	Drzewa liściaste		Pomnik		3 - numer z wykazu roślin
	Drzewa iglaste		Oświetlenie		Studzienki kanalizacyjne
	Drzewo liściaste do usunięcia		Schody		Przewód kablowy
	Drzewo iglaste do usunięcia		Tablice informacyjne	1596	Numer ewidencyjny terenu
	Grupy krzewów iglastych		Chodnik		Granice użytku
	Grupy krzewów do usunięcia				

Uniwersytet Technologiczno - Przyrodniczy im. Jana i Jędrzeja Śniadeckich w Bydgoszczy			
Tytuł:	Projekt zagospodarowania skweru w Chojnicach		
Temat:	Projekt inwentaryzacyjny skweru w Chojnicach		
Wykonał:	Karolina Dolna	Skala:	1:250 Załącznik
Kierunek:	Architektura krajobrazu	Data:	29.01.2024

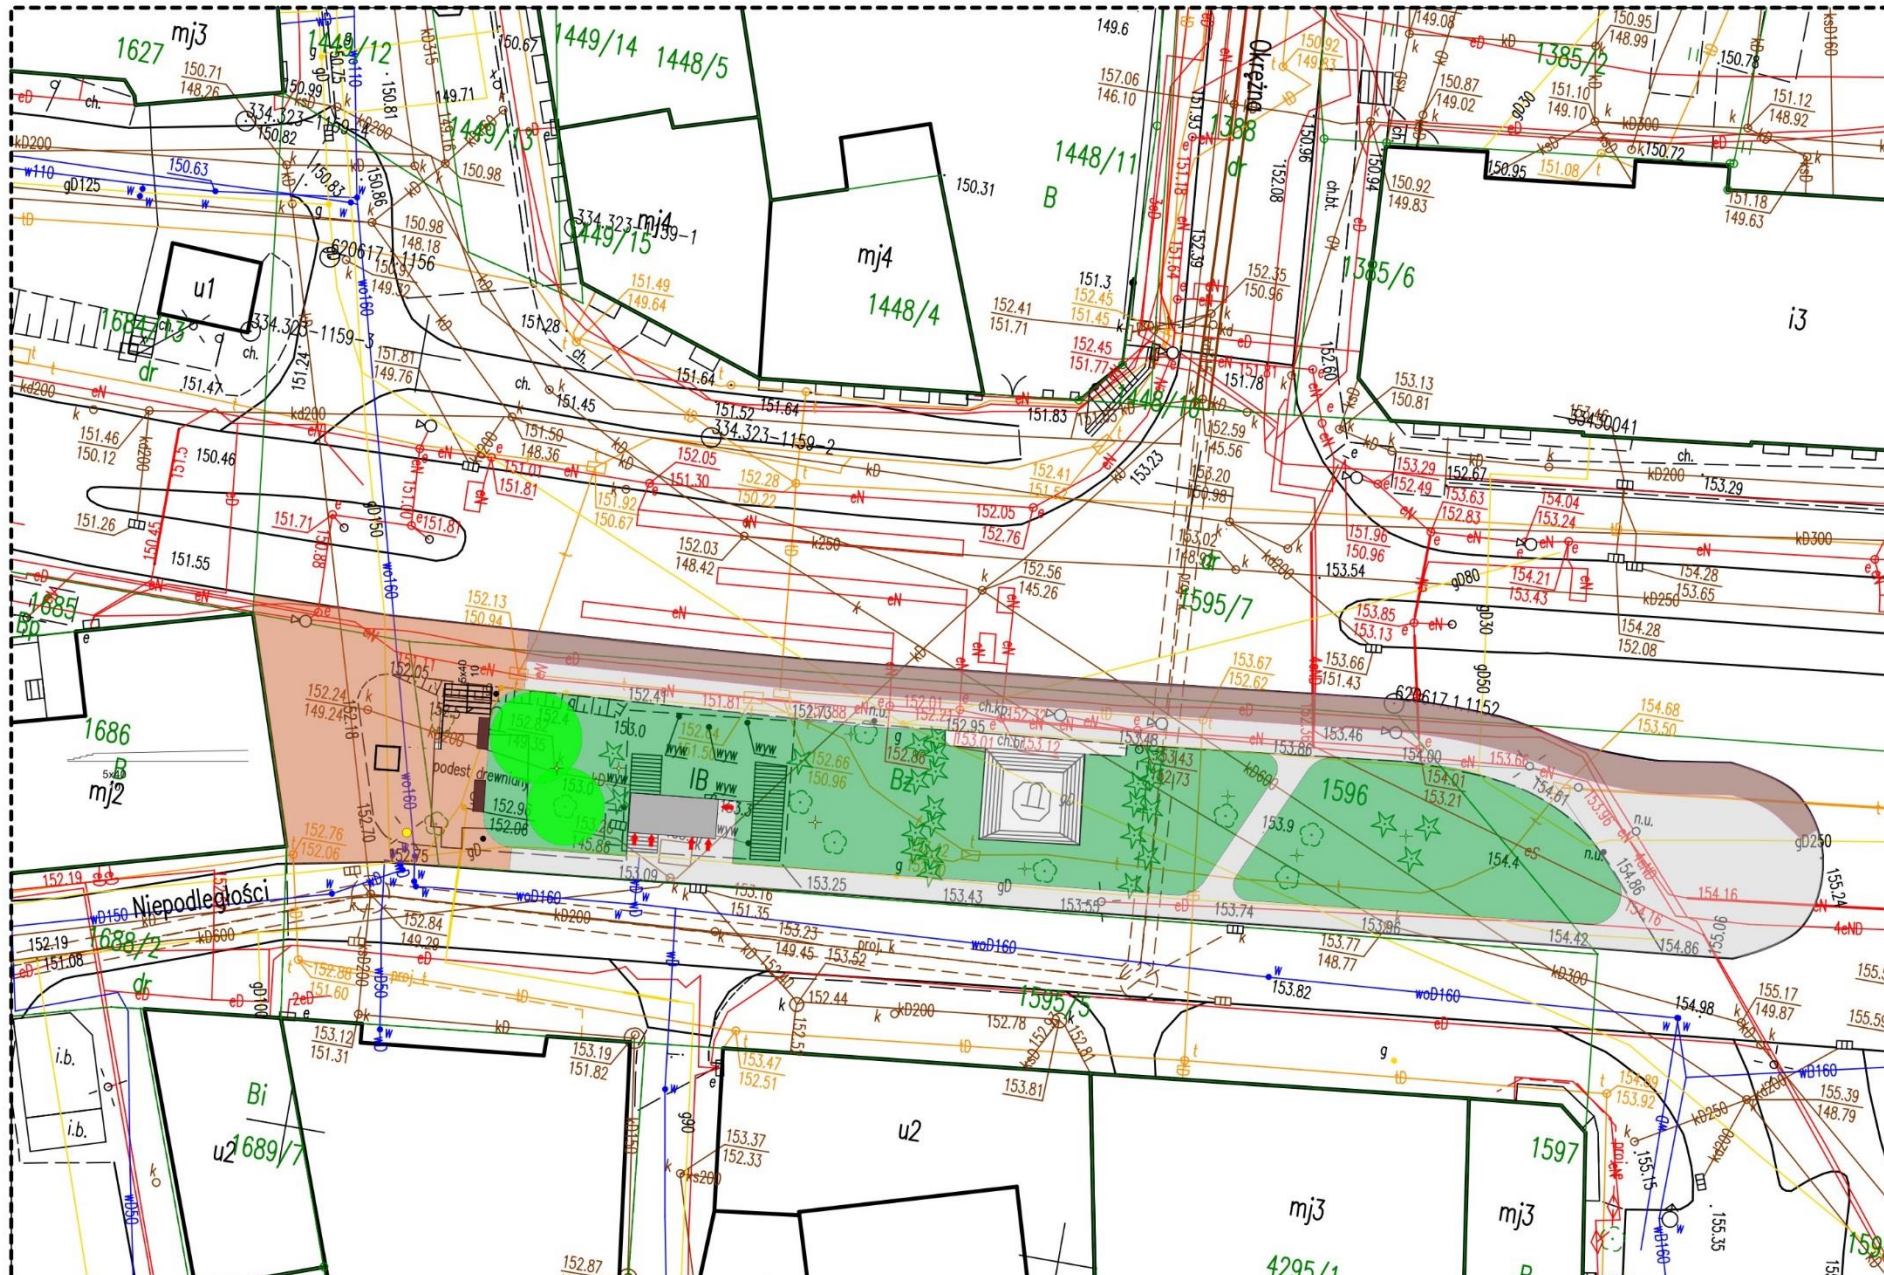

1627 mj3

1448/12

1449/14 1448/5

1448/11 B

mj4
1448/4

1385/6

i3

u1

1685 B

1686 B
mj2

IB wyw

1596

Niepodległości

1689/2

i.b.
i.b.

Bi
u2 689/7

u2

1595/5


mj3

4295/1

1597 B
mj3

1595

Projekt koncepcyjny skweru przy Placu Niepodległości

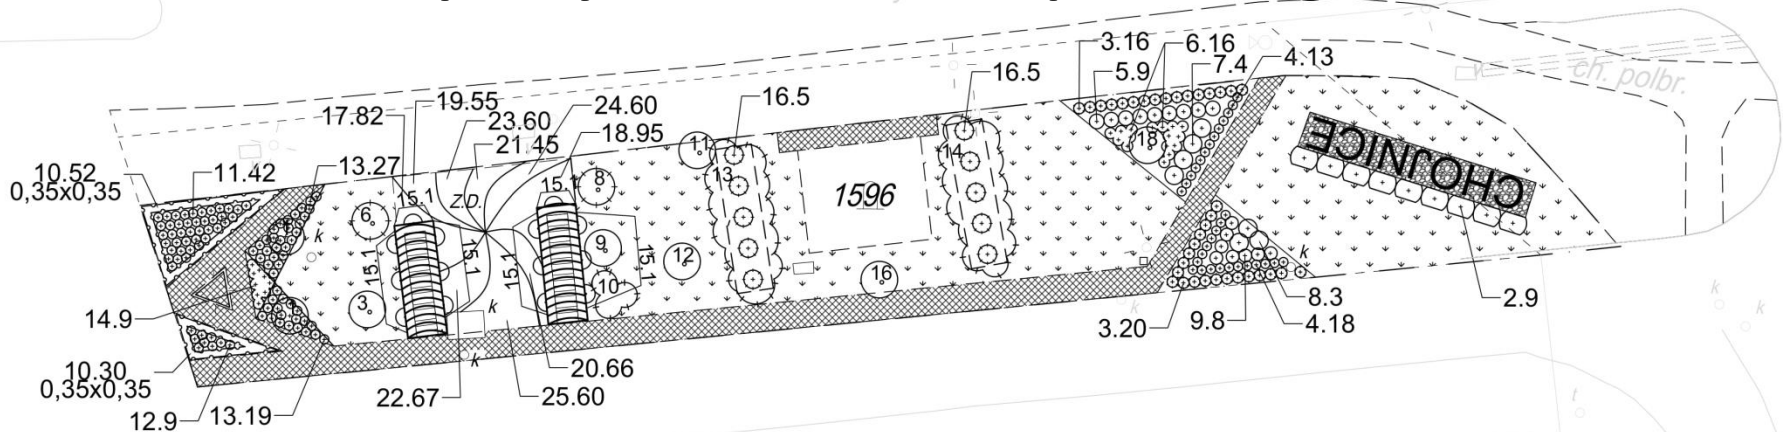

LEGENDA:

	10 - liczba z wykazu roślin 30 - liczba sztuk 0.35x0.35 - rozstawa		Rośliny pnące		Tablice informacyjne
	Drzewa istniejące liściaste		Żywopłot projektowany liściasty		Pergola
	Drzewa istniejące iglaste		Żywopłot istniejący iglasty		Napis
	Drzewa projektowane liściaste		1596 Numer ewidencyjny terenu		Chodnik
	Drzewa projektowane iglaste		Granice opracowania		Zielony Dach
	Drzewa formowane		Pomnik		Kostka brukowa
	Krzewy projektowane liściaste		Oświetlenie		Kruszywo ozdobne
	Krzewy projektowane iglaste		Kosz na śmieci		Trawnik

Uniwersytet Technologiczno - Przyrodniczy im. Jana i Jędrzeja Śniadeckich w Bydgoszczy	
Tytuł:	Projekt zagospodarowania skweru
Temat:	Projekt koncepcyjny skweru w Chojnicach
Wykonał:	Karolina Dolna
Skala:	1:2

Plac Niepodległości



Zielona ściana



Wertykalny ogród w Katowicach




greenarte®

Wertykalny ogród w Katowicach

Zielone ściany




Firma Hadart sp. z o.o.

Zielony dach



Warszawa - centrum handlowe "ARKADIA"

Przekrój zielonego dachu producenta NOPHADRAIN[®]

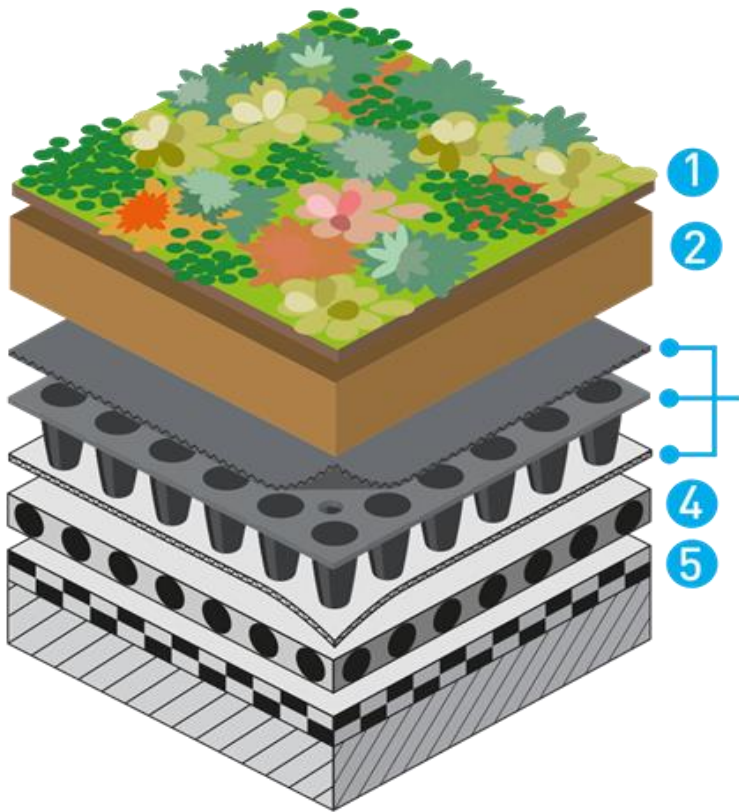

1. Roślinność ekstensywna
2. DGS-E Substrat Ekstensywny
3. Zintegrowany System
4. Drenażowy ND 4+1h
5. ND WSB-50 Folia Przeciwkorzenna
5. Hydroizolacja



SUBSTRAT



GEOWŁÓKNINA



MATA DRENAŻOWA



MATA OCHRONNA



MEMBRANA EPDM



TERMOIZOLACJA



PAROIZOLACJA



PODŁOŻE

Zielony dach – więcej powierzchni biologicznie czynnej



Zaprojektowane drzewa



Platan klonolistny



Lipa drobnolistna

Rabaty stopniowane z roślinami



Zaprojektowane krzewy



Róża okrywowa 'Matchpoint'



Róża okrywowa 'Cricket'

Zaprojektowane krzewy w formie żywopłotu



Ostokrzew karbowanolistny 'Golden Gem'



Dereń rozłogowy 'Kelseyi'


Napis promujący miasto




Stal kortenowska





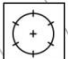


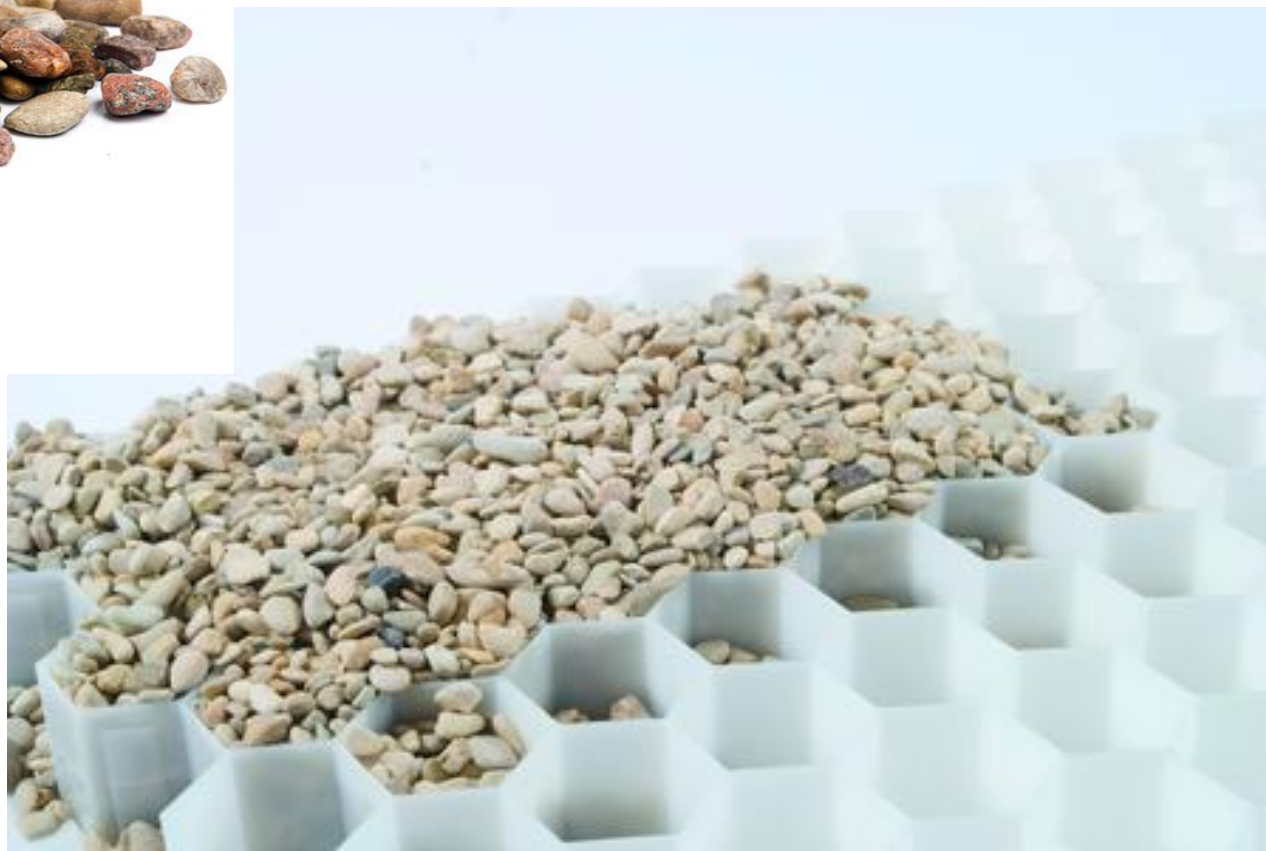Mata stabilizująca nawierzchnie żwirowe - pod napisem

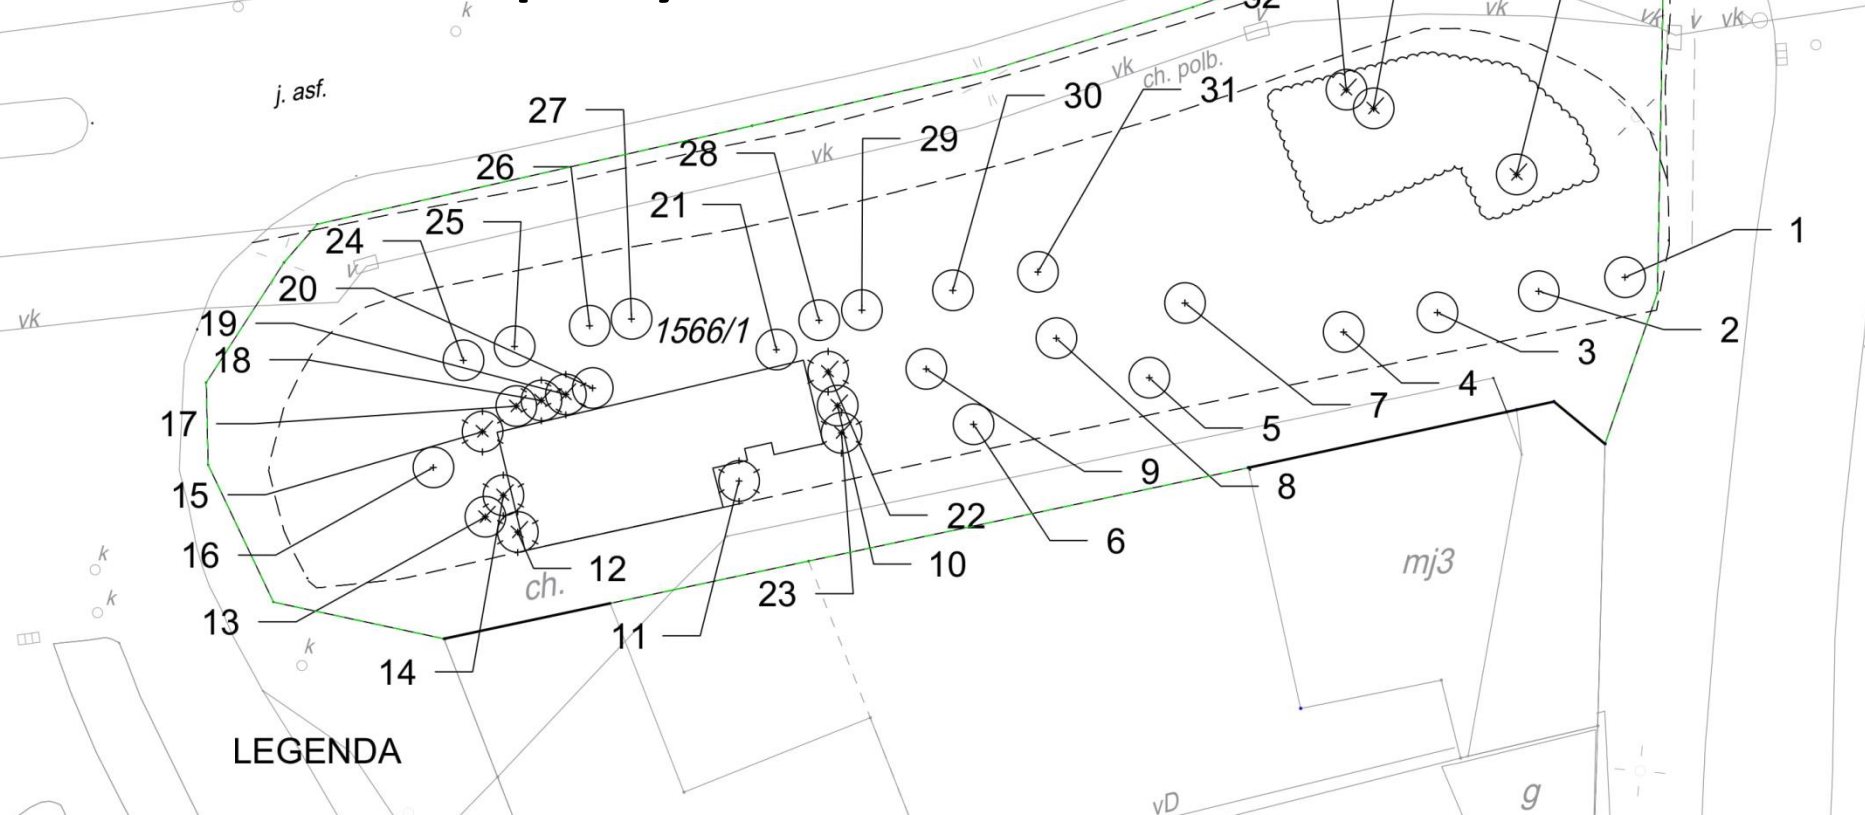

Inwentaryzacja drzew i krzewów skweru przy ul. Sukienników

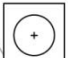

LEGENDA


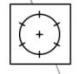
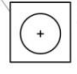
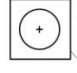

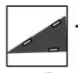
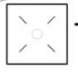
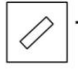
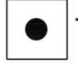

-  - istniejące drzewo liściaste
-  - drzewo liściaste do usunięcia
-  - istniejące drzewo iglaste
-  - drzewo iglaste do usunięcia
-  - istniejąca grupa krzewów

STUDIO ARCHITEKTONICZNE KRAJOBRAZOWY inż. Wojciech Spisak	
Inwentaryzacja drzew i krzewów	
Projektowała mgr inż. Karolina	
Podpis	
Data	12.08.20
Skala	1:25

Projekt koncepcyjny skweru przy ul. Sukienników



LEGENDA

-  - istniejące drzewo liściaste
-  - projektowany krzew iglasty
-  - projektowany krzew liściasty
-  - projektowane byliny, trawy ozdobne
-  - projektowana grupa krzewów liściastych
-  - plac miejski
-  - oświetlenie
-  - ławka
-  - kosz na śmieci
-  - trawnik

STUDIO ARCHITEKTURY
KRAJOBRAZU
inż. Wojciech Spichalski

Projekt koncepcyjny skweru

Projektowała:
mgr inż. Karolina Dolna

Podpis

Data 12.08.2020 r.

Skala 1:250



Widok od ul. Swarożyca



Plac miejski



Mała architektura



Zaprojektowane rośliny



Perowskia łobodolistna



Krzewuszka cudowna

Zaprojektowane rośliny



Berberis Thunbergia 'Bagatelle'



Hortensja bukietowa 'Polar Bear'

Zaprojektowane rośliny



Śnieguliczka 'Pink Blizzard'



Trzmielina Fortune'a 'Emerald Gaiety'

Zaprojektowane rośliny



Miskant chiński 'Morning Light'




Rozplenica japońska

Krokusy w trawniku



Projekt nawadniania

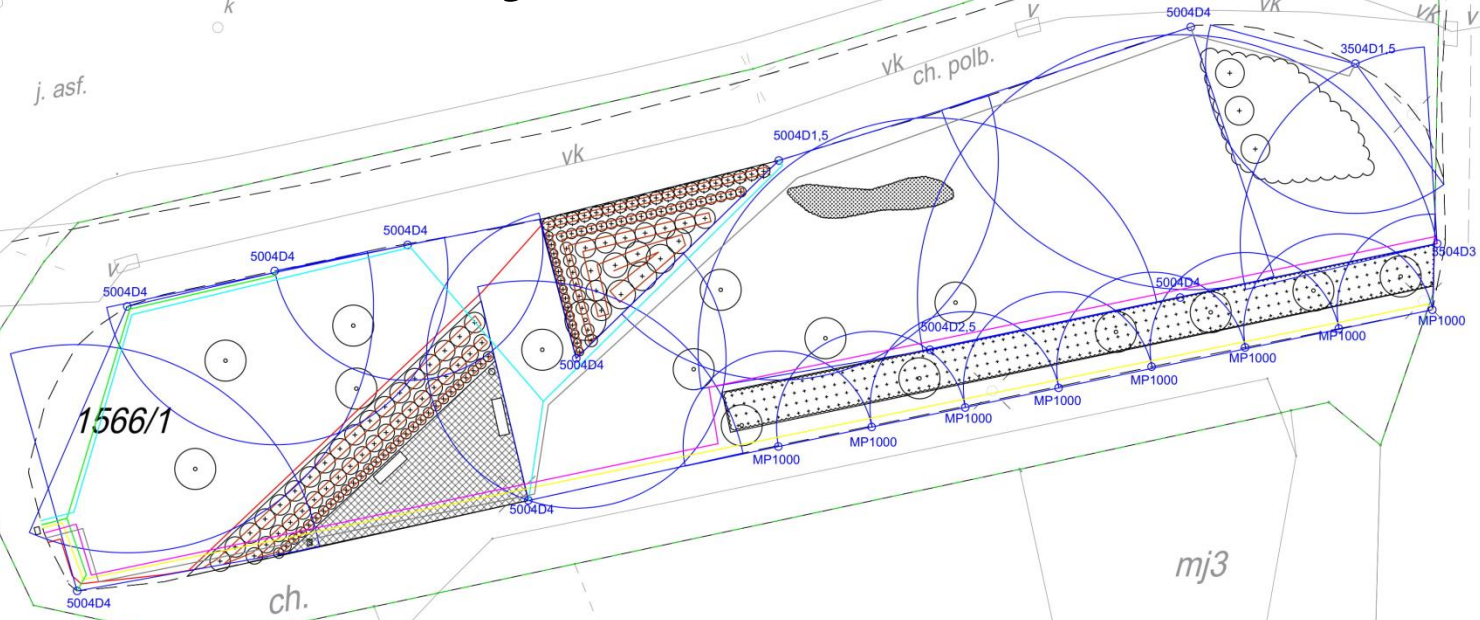

LEGENDA

-  - skrzynka na zawory
-  - sekcja 3
-  - sterownik
-  - sekcja 4
-  - linia kroplująca
-  - sekcja 5
-  - sekcja 1
-  - sekcja 6
-  - sekcja 2

STUDIO ARCHITEKTURY KRAJOBRAZU inż. Wojciech Spichalski	
Załącznik 3 Projekt nawadniania skweru	
Projektowała: mgr inż. Karolina Dolna	
Podpis	
Data	13.10.2020 r.